


Hauptstraße 54 3013
Tullnerbach-Lawies

TOP 1 | 80,07 m² ERDGESCHOSS


Zimmer	12,67 m ²
Bad	4,36 m ²
Woku	23,41 m ²
WC	1,85 m ²
AR	11,97 m ²

WOHNFLÄCHE 80,07 m²

Eigengarten 40,54 m²
Terrasse 55,33 m²

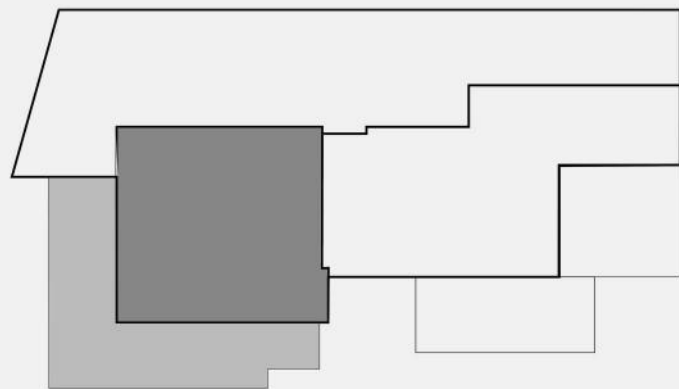

ERDGESCHOSS

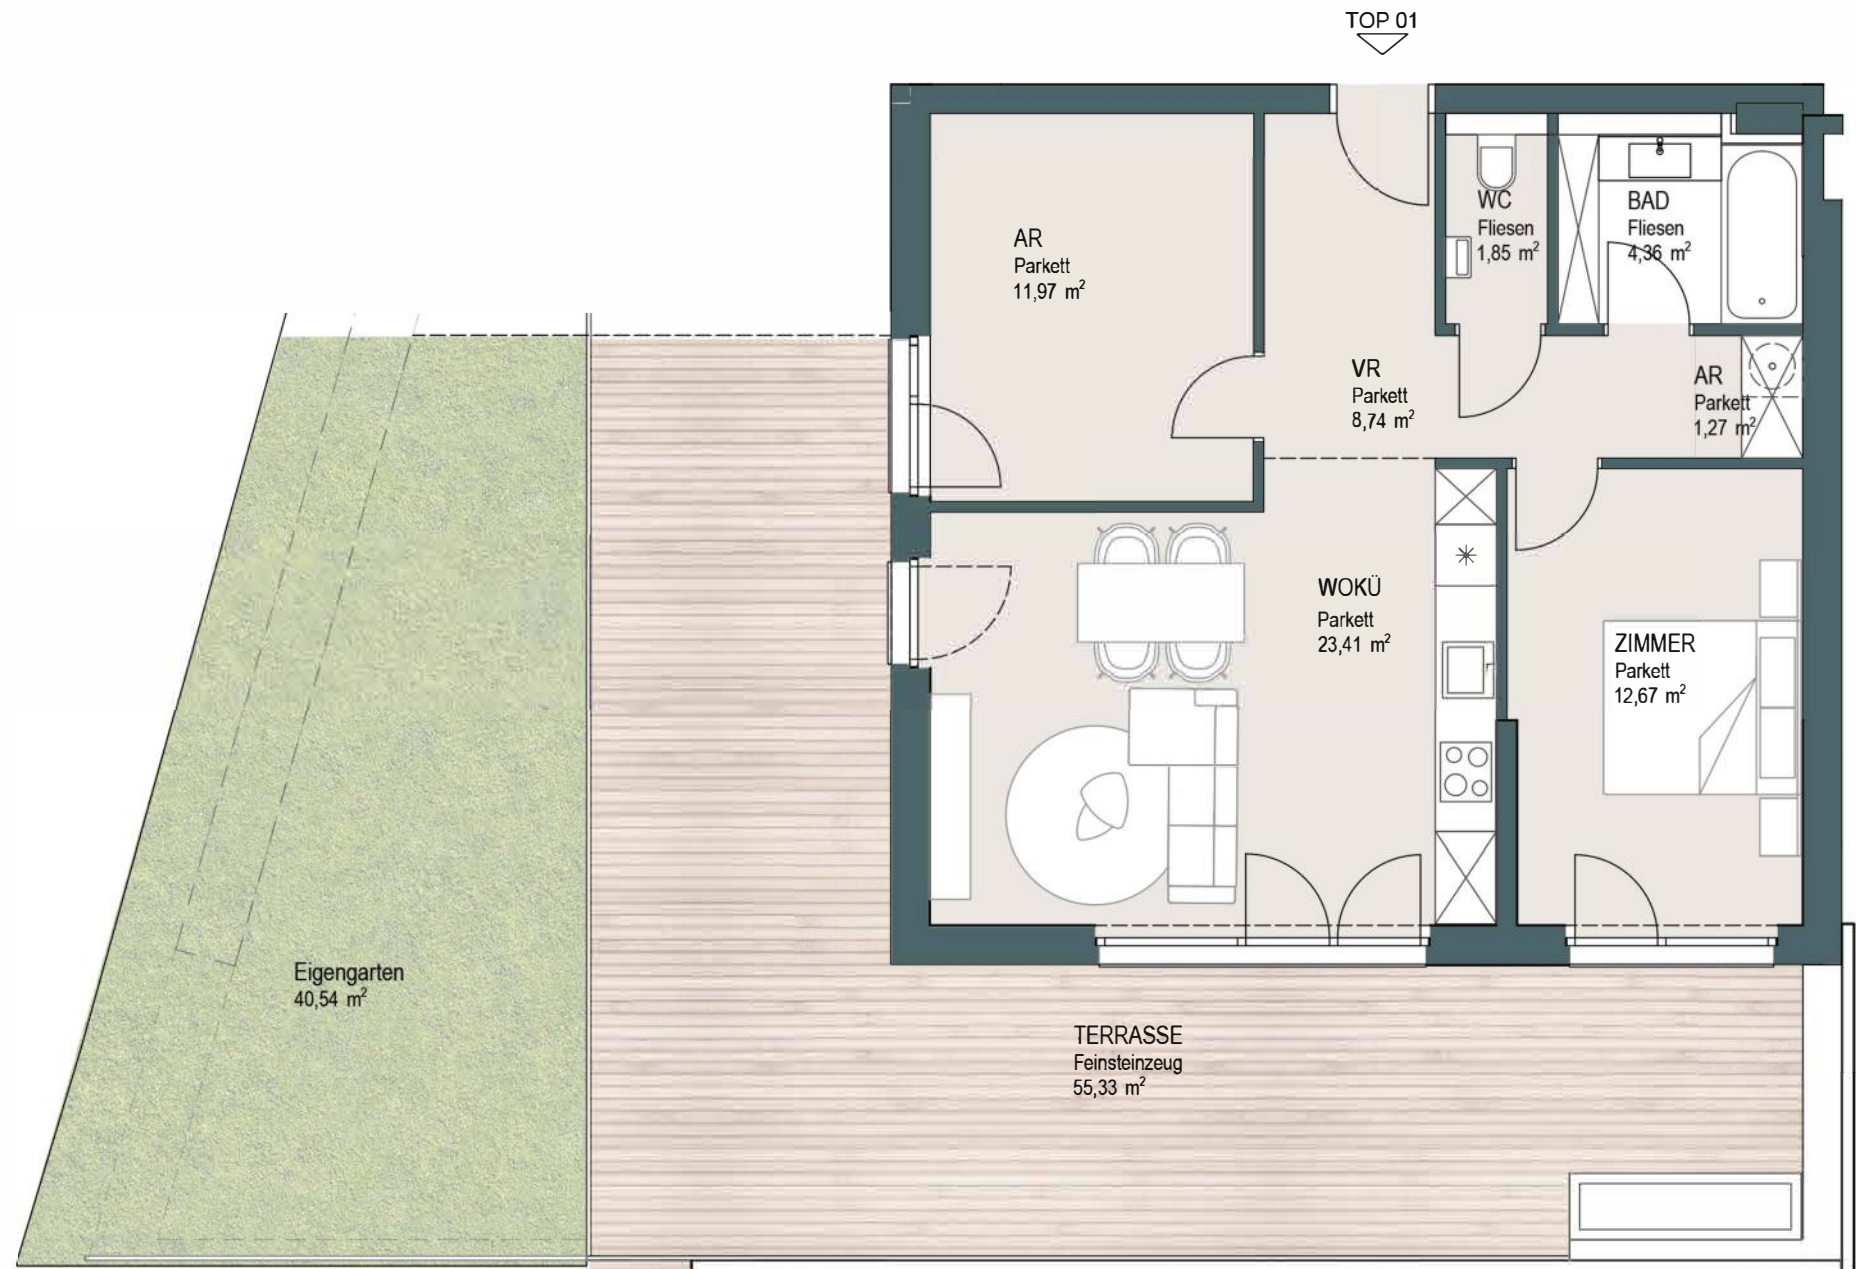

Einrichtungsgegenstände sind nicht Gegenstand des Vertrages und dienen lediglich als Vorschlag. Boden- u. Wandbeläge, Elektro, Sanitär und sonstige Ausstattung laut gültiger Bau- u. Ausstattungsbeschreibung. Die Raum- u. Wohnungsgrößen können durch die Detailplanung und die Ausführung geringfügig ändern. Notwendige bauliche Änderungen haben keinen Einfluss auf den vereinbarten Kaufpreis. Unverbindliche Plankopie, Druckfehler, Irrtum oder Änderungen vorbehalten

