


Hauptstraße 54 3013  
Tullnerbach-Lawies

# TOP 2 | 84,43 m<sup>2</sup> ERDGESCHOSS


Zimmer	12,28 m <sup>2</sup>
Bad	6,19 m <sup>2</sup>
Woku	29,71 m <sup>2</sup>
WC	1,44 m <sup>2</sup>
AR	10,11 m <sup>2</sup>
VR	2,44 m <sup>2</sup>

WOHNFLÄCHE 84,43 m<sup>2</sup>

Eigengarten 24,28 m<sup>2</sup>  
Terrasse 30,79 m<sup>2</sup>

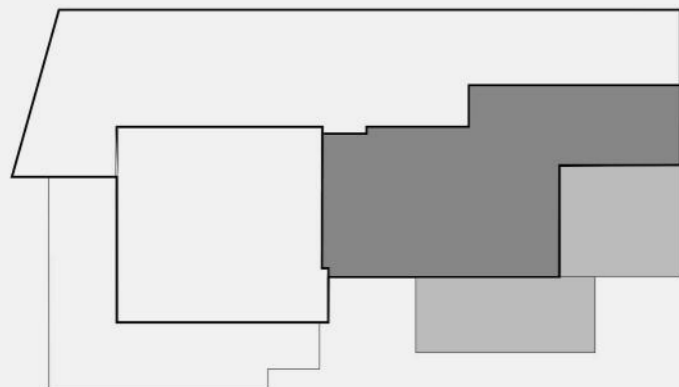

ERDGESCHOSS

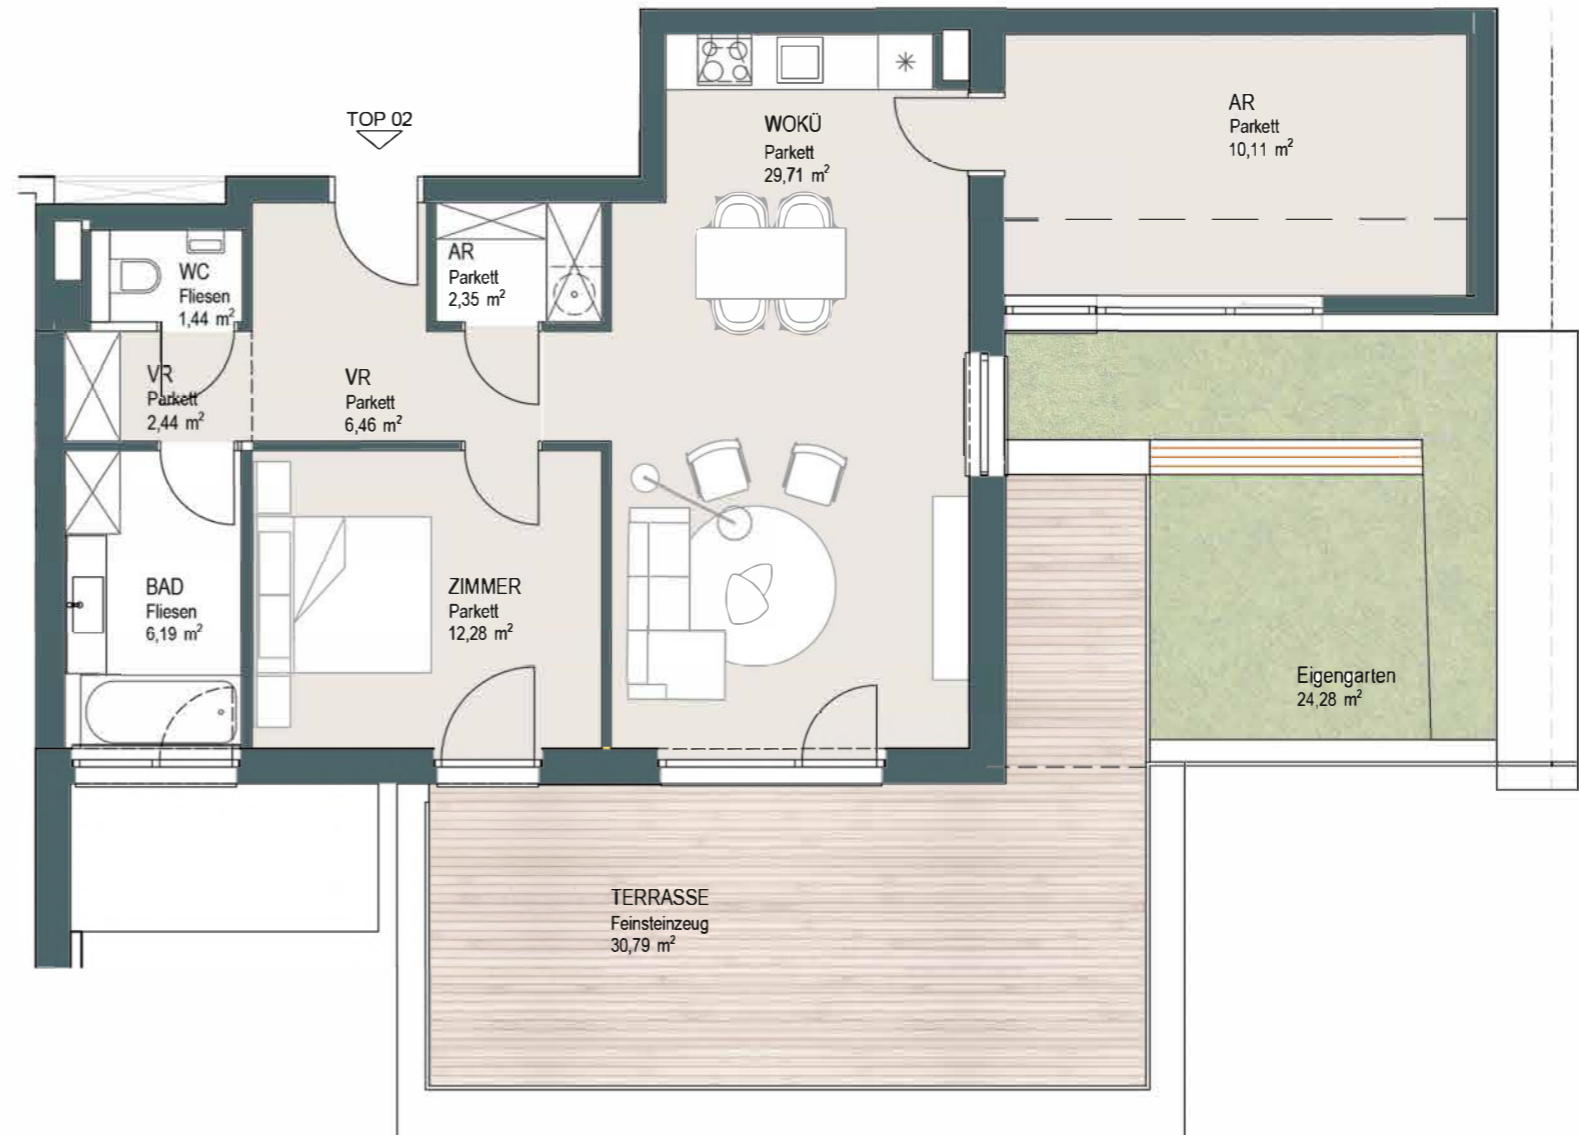

Einrichtungsgegenstände sind nicht Gegenstand des Vertrages und dienen lediglich als Vorschlag. Boden- u. Wandbeläge, Elektro, Sanitär und sonstige Ausstattung laut gültiger Bau- u. Ausstattungsbeschreibung. Die Raum- u. Wohnungsgrößen können durch die Detailplanung und die Ausführung geringfügig ändern. Notwendige bauliche Änderungen haben keinen Einfluss auf den vereinbarten Kaufpreis. Unverbindliche Plankopie, Druckfehler, Irrtum oder Änderungen vorbehalten

