


Hauptstraße 54 3013  
Tullnerbach-Lawies


**TOP 6** | **80,83 m<sup>2</sup>**  
2. OBERGESCHOSS

Zimmer	14,12 m <sup>2</sup>
Zimmer	13,56 m <sup>2</sup>
Bad	6,17 m <sup>2</sup>
Woku	31,63 m <sup>2</sup>
WC	2,11 m <sup>2</sup>
AR	1,44 m <sup>2</sup>
VR	11,80 m <sup>2</sup>
<b>WOHNFLÄCHE</b>	<b>80,83 m<sup>2</sup></b>

Terrasse	12,87 m <sup>2</sup>
Balkon	17,17 m <sup>2</sup>
Terrasse	5,45 m <sup>2</sup>

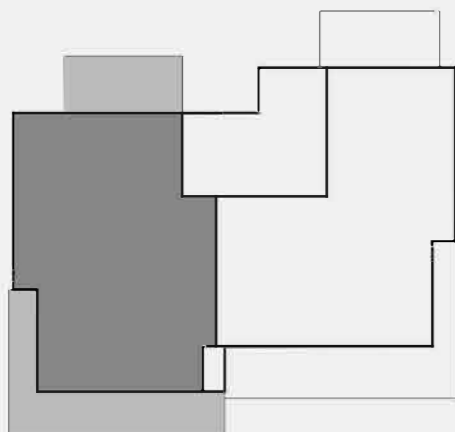

2. OBERGESCHOSS

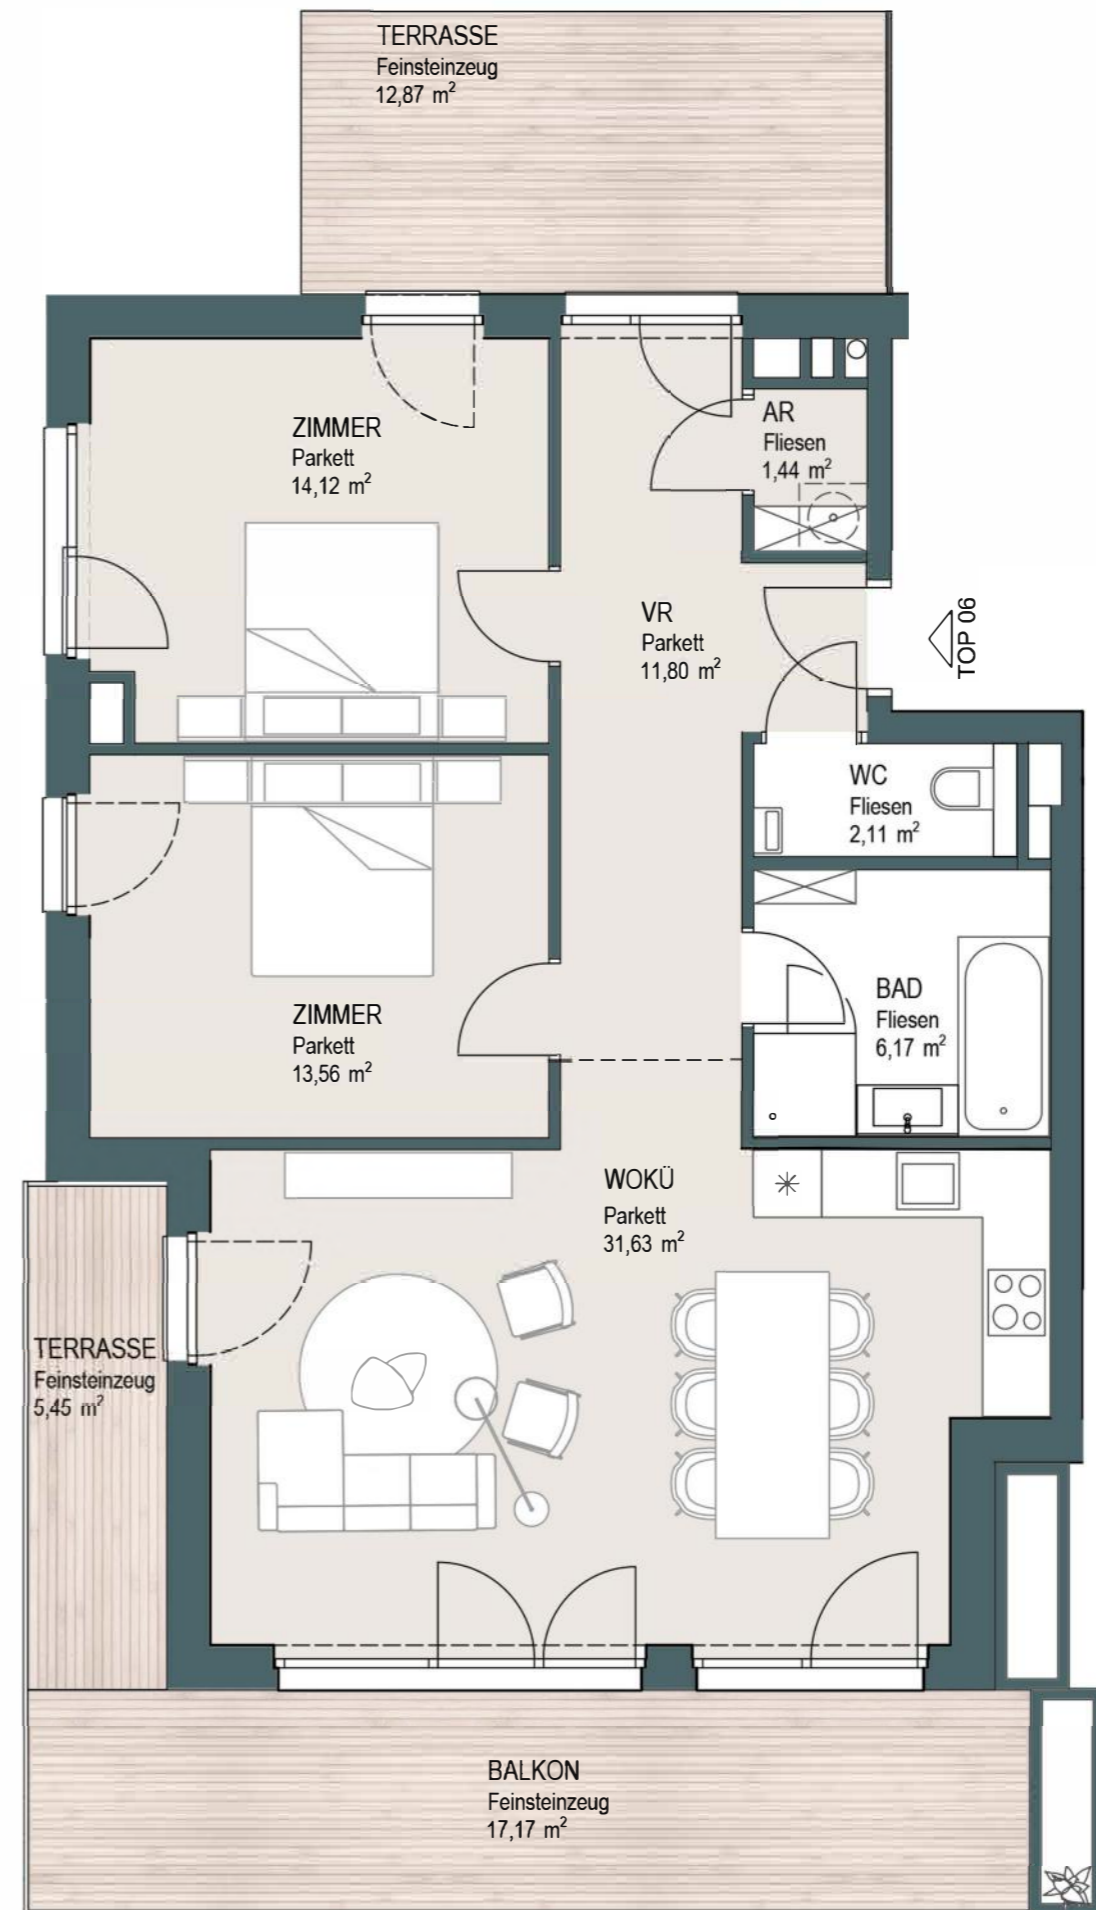

Einrichtungsgegenstände sind nicht Gegenstand des Vertrages und dienen lediglich als Vorschlag. Boden- u. Wandbeläge, Elektro, Sanitär und sonstige Ausstattung laut gültiger Bau- u. Ausstattungsbeschreibung. Die Raum- u. Wohnungsgrößen können durch die Detailplanung und die Ausführung geringfügig ändern. Notwendige bauliche Änderungen haben keinen Einfluss auf den vereinbarten Kaufpreis. Unverbindliche Plankopie, Druckfehler, Irrtum oder Änderungen vorbehalten

